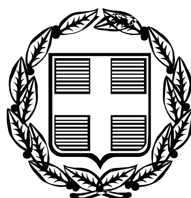


ΕΦΗΜΕΡΙΣ ΤΗΣ ΚΥΒΕΡΝΗΣΕΩΣ

ΤΗΣ ΕΛΛΗΝΙΚΗΣ ΔΗΜΟΚΡΑΤΙΑΣ

ΤΕΥΧΟΣ ΑΝΑΓΚΑΣΤΙΚΩΝ ΑΠΑΛΛΟΤΡΙΩΣΕΩΝ ΚΑΙ ΠΟΛΕΟΔΟΜΙΚΩΝ ΘΕΜΑΤΩΝ **Αρ. Φύλλου 48**

6 Φεβρουαρίου 2009

ΑΠΟΦΑΣΕΙΣ

Αριθμ. 4339

Οριοθέτηση των κτιριακών εγκαταστάσεων στο ενοποιημένο Ο.Τ. 45-46-50 που βρίσκεται στην πολεοδομική ενότητα του Ελαιώνα περιοχή Βοτανικού του Δήμου Αθηναίων, καθορισμός της διαμόρφωσης των ελευθέρων και κοινόχρηστων χώρων αυτού και καθορισμός συντελεστή κατ' όγκο εκμετάλλευσης.

Ο ΥΠΟΥΡΓΟΣ
ΠΕΡΙΒΑΛΛΟΝΤΟΣ, ΧΩΡΟΤΑΞΙΑΣ ΚΑΙ ΔΗΜΟΣΙΩΝ ΕΡΓΩΝ

Έχοντας υπόψη:

1. Τις διατάξεις της παρ. 3γ του άρθρου 12 του ν. 3481/2006 «Τροποποιήσεις στη νομοθεσία για το Εθνικό Κτηματολόγιο, την ανάθεση και εκτέλεση συμβάσεων έργων και μελετών και άλλες διατάξεις» (Α΄ 162).

2. Τις διατάξεις του άρθρου 90 του Κώδικα Νομοθεσίας για την Κυβέρνηση και τα Κυβερνητικά όργανα που κυρώθηκε με το άρθρο πρώτο του π.δ/τος 63/2005 (Α΄ 98).

3. Τα υπ' αριθμ. 166342/17.7.2008 και 201030/12.9.2008 έγγραφα του Δήμου Αθηναίων.

4. Την ειδική μελέτη (MASTER PLAN) για την υλοποίηση του προγράμματος διπλής ανάπλασης των περιοχών Βοτανικού - Λ. Αλεξάνδρας.

5. Την υπ' αριθμ. 1208/2008 γνωμοδότηση του Δημοτικού Συμβουλίου του Δήμου Αθηναίων.

6. Τις 1/συν.20/1.10.2008, 1/συν.24/18.11.2008 και 1/συν.3/28.1.2009 αποφάσεις της Εκτελεστικής Επιτροπής του Οργανισμού Αθήνας.

7. Το γεγονός ότι από τις κανονιστικές διατάξεις της παρούσας απόφασης δεν προκαλείται δαπάνη σε βάρος του κρατικού προϋπολογισμού και του προϋπολογισμού του οικείου Ο.Τ.Α., αποφασίζουμε:

1. Καθορίζεται η ακριβής οριοθέτηση όλων των κτιριακών εγκαταστάσεων και των υπόγειων χώρων στάθμευσης που θα κατασκευασθούν στο ενοποιημένο Ο.Τ. 45-46-50 στην πολεοδομική ενότητα του Ελαιώνα περιοχή Βοτανικού του Δήμου Αθηναίων, όπως φαίνεται στα δύο σχετικά πρωτότυπα διαγράμματα 01a και 01b σε κλίμακα 1:1000.

2. Εγκρίνεται η διαμόρφωση των ελεύθερων και κοινόχρηστων χώρων του παραπάνω Ο.Τ., όπως φαίνεται στο σχετικό πρωτότυπο διάγραμμα 2 σε κλίμακα 1:1000.

3. Αντίτυπα σε φωτοσμίκρυνση των παραπάνω διαγραμμάτων, που θεωρήθηκαν με την υπ' αριθμ. 4339/2009 πράξη του Προϊστάμενου της Διεύθυνσης Τοπογραφικών Εφαρμογών δημοσιεύονται με την παρούσα απόφαση.

4. Για το σύνολο του χώρου του ενοποιημένου Ο.Τ. 45-46-50 ο συντελεστής κατ' όγκο εκμετάλλευσης καθορίζεται σε 6.00.

5. Η περιβάλλουσα πράσινη γραμμή της ζώνης ρέματος, όπως φαίνεται στο διάγραμμα που συνοδεύει τον ν. 3481/2006 επέχει θέση οριοθέτησης ρέματος του ν. 3010/2002, από την οποία τα κτίρια θα πρέπει να απέχουν τουλάχιστον 10μ εάν δεν κατασκευασθούν έργα διευθέτησης της όχθης του ρέματος.

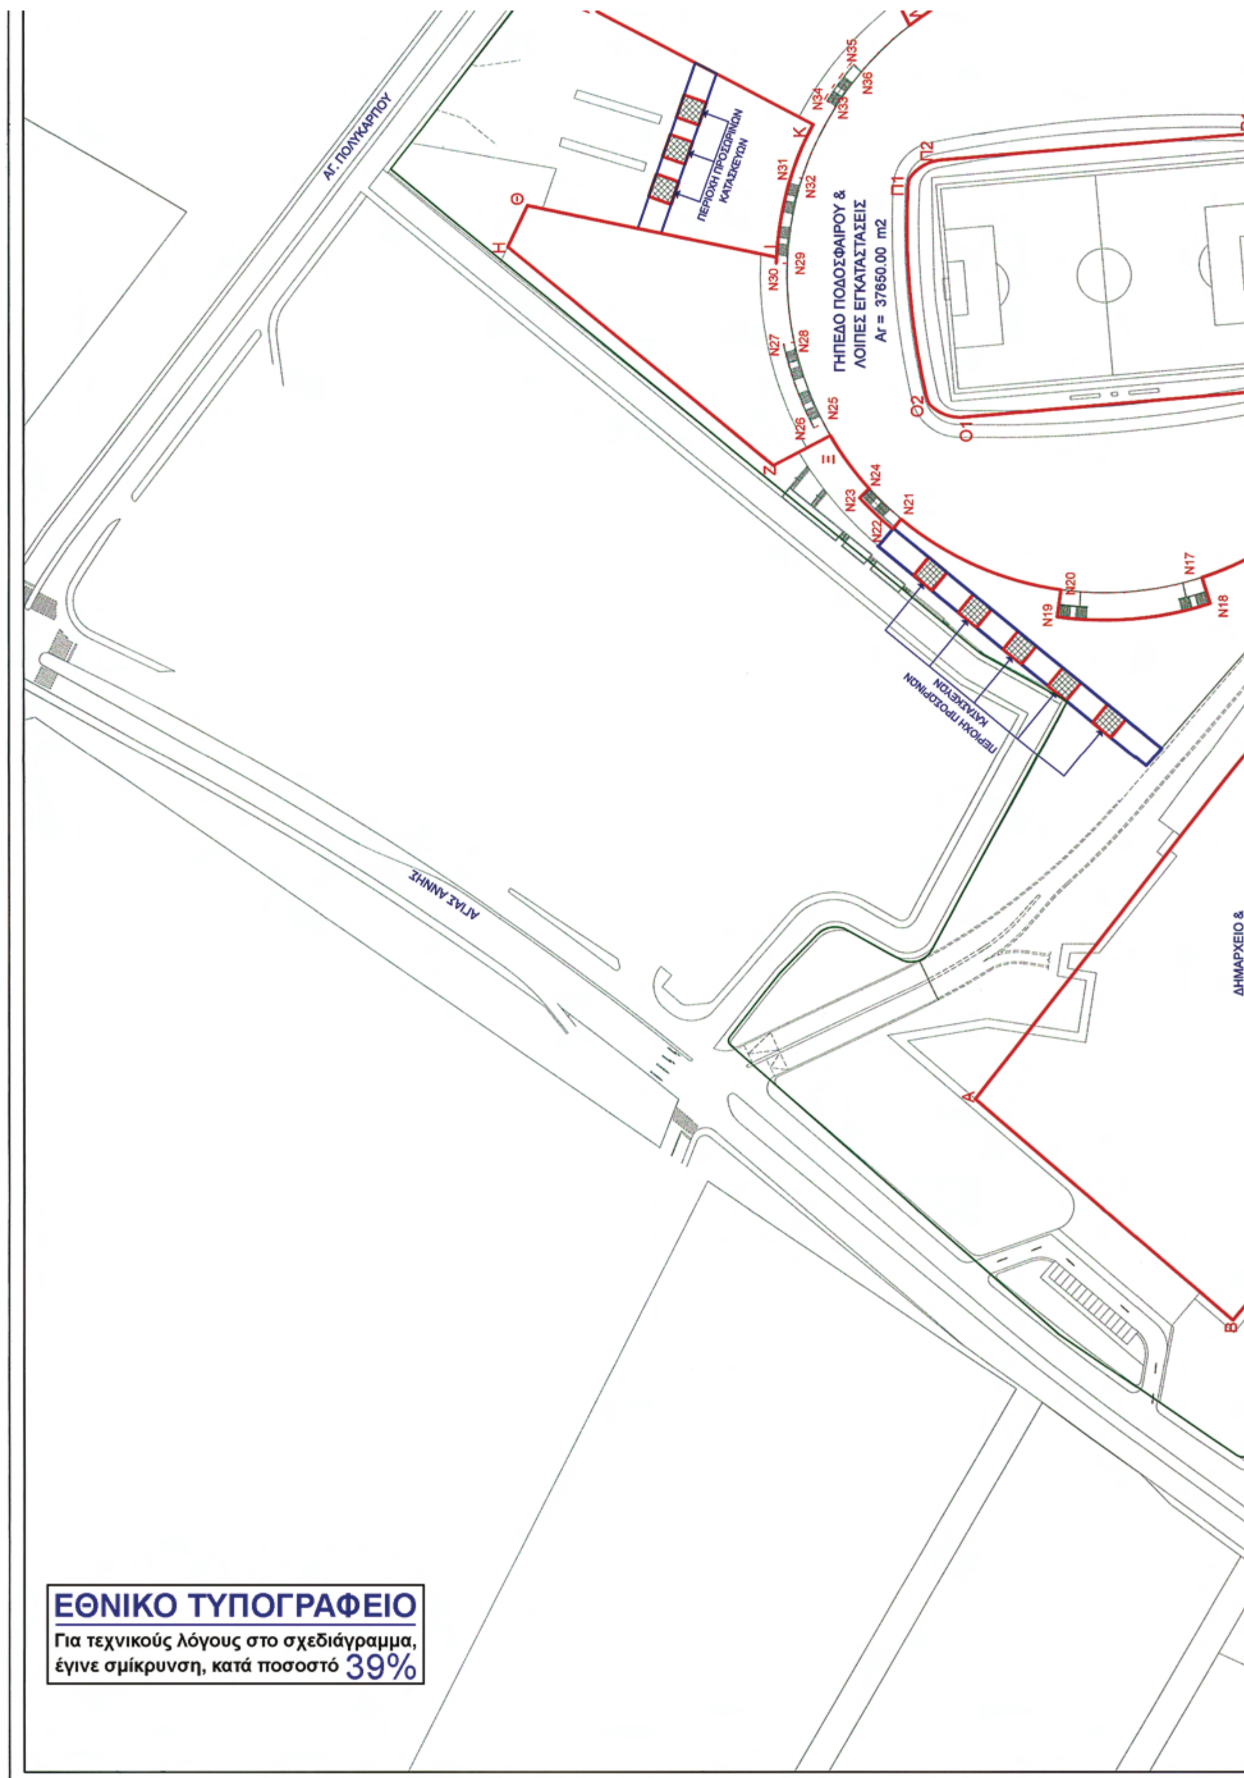
6. Η ισχύς της παρούσας απόφασης αρχίζει από τη δημοσίευσή της στην Εφημερίδα της Κυβερνήσεως.

Η απόφαση αυτή να δημοσιευθεί στην Εφημερίδα της Κυβερνήσεως.

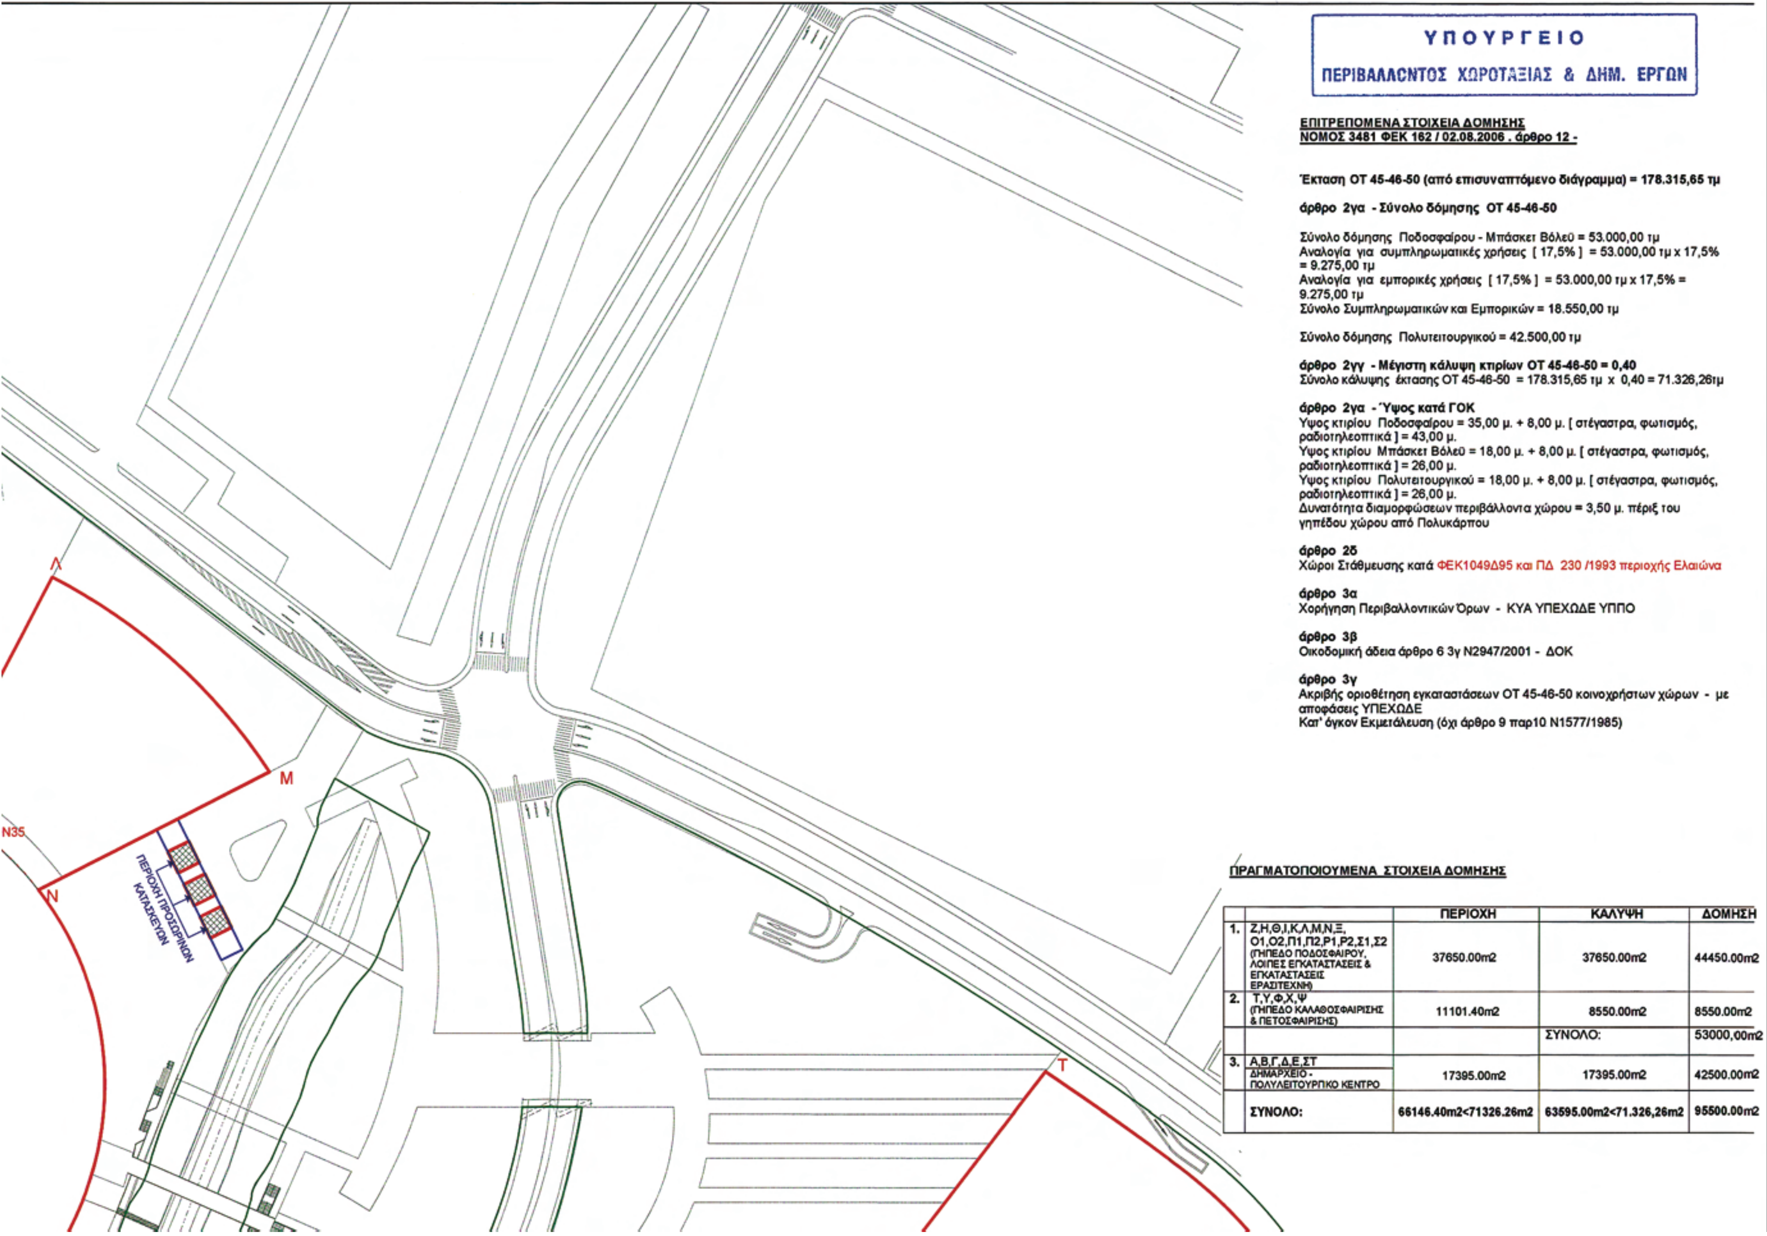
Αθήνα, 30 Ιανουαρίου 2009

Ο ΥΠΟΥΡΓΟΣ

ΓΕΩΡΓΙΟΣ ΣΟΥΦΛΙΑΣ



ΕΘΝΙΚΟ ΤΥΠΟΓΡΑΦΕΙΟ
Για τεχνικούς λόγους στο σχεδιάγραμμα, έγινε σμίκρυνση, κατά ποσοστό 39%



ΥΠΟΥΡΓΕΙΟ
ΠΕΡΙΒΑΛΛΟΝΤΟΣ ΧΩΡΟΤΑΞΙΑΣ & ΔΗΜ. ΕΡΓΩΝ

ΕΠΙΤΡΕΠΟΜΕΝΑ ΣΤΟΙΧΕΙΑ ΔΟΜΗΣΗΣ
ΝΟΜΟΣ 3481 ΦΕΚ 162 / 02.08.2006 . άρθρο 12 -

Έκταση ΟΤ 45-46-50 (από επισυναπτόμενο διάγραμμα) = 178.315,65 τμ

άρθρο 2γα - Σύνολο δόμησης ΟΤ 45-46-50

Σύνολο δόμησης Ποδοσφαίρου - Μπάσκετ Βόλεϋ = 53.000,00 τμ
Αναλογία για συμπληρωματικές χρήσεις [17,5%] = 53.000,00 τμ x 17,5% = 9.275,00 τμ
Αναλογία για εμπορικές χρήσεις [17,5%] = 53.000,00 τμ x 17,5% = 9.275,00 τμ
Σύνολο Συμπληρωματικών και Εμπορικών = 18.550,00 τμ

Σύνολο δόμησης Πολυτειτουργικού = 42.500,00 τμ

άρθρο 2γγ - Μέγιστη κάλυψη κτιρίων ΟΤ 45-46-50 = 0,40
Σύνολο κάλυψης έκτασης ΟΤ 45-46-50 = 178.315,65 τμ x 0,40 = 71.326,26τμ

άρθρο 2γα - Ύψος κατά ΓΟΚ
Υψος κτιρίου Ποδοσφαίρου = 35,00 μ. + 8,00 μ. [στέγαστρα, φωτισμός, ραδιοτηλεοπτικά] = 43,00 μ.
Υψος κτιρίου Μπάσκετ Βόλεϋ = 18,00 μ. + 8,00 μ. [στέγαστρα, φωτισμός, ραδιοτηλεοπτικά] = 26,00 μ.
Υψος κτιρίου Πολυτειτουργικού = 18,00 μ. + 8,00 μ. [στέγαστρα, φωτισμός, ραδιοτηλεοπτικά] = 26,00 μ.
Δυνατότητα διαμορφώσεων περιβάλλοντα χώρου = 3,50 μ. πέριξ του γηπέδου χώρου από Πολυκάρπου

άρθρο 2δ
Χώροι Στάθμευσης κατά ΦΕΚ1049Δ95 και ΠΔ 230 /1993 περιοχής Ελαιώνα

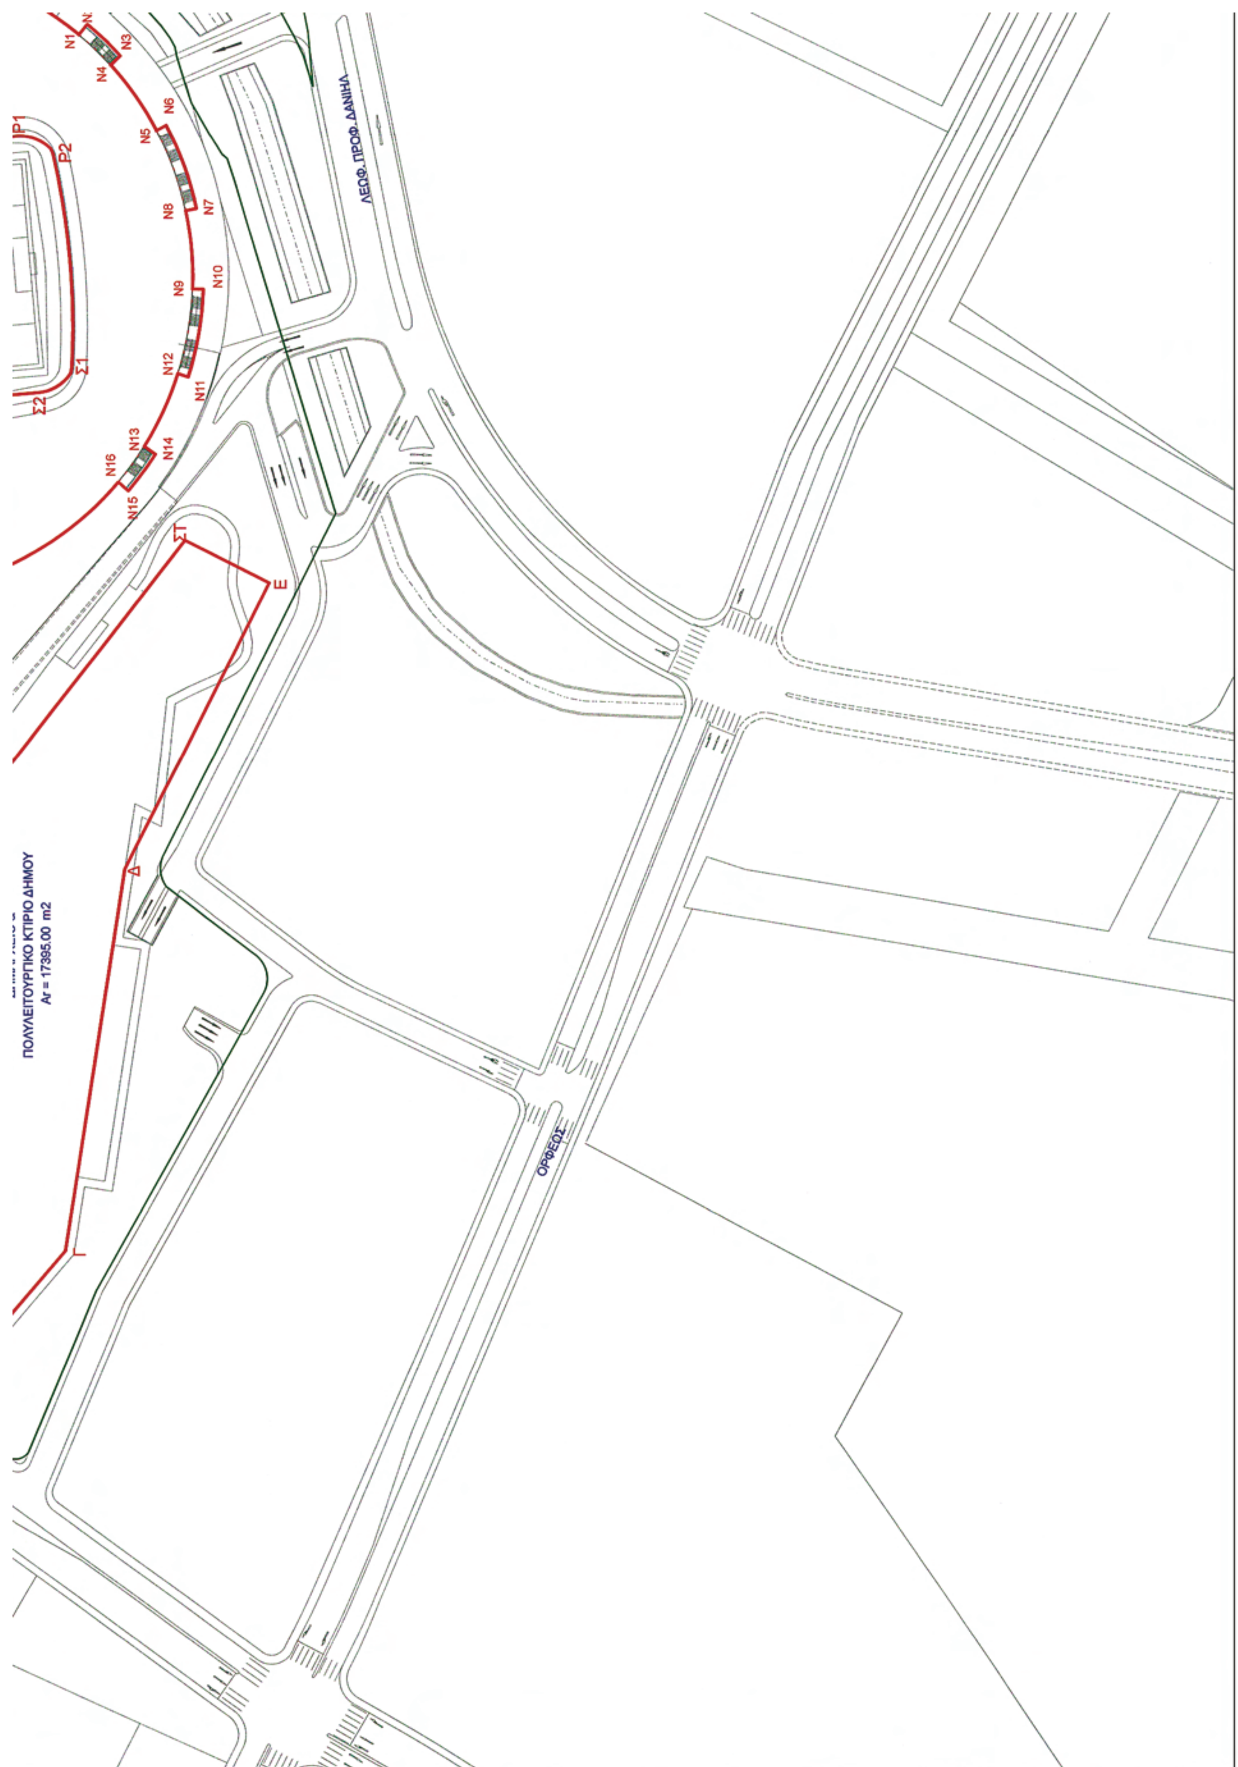
άρθρο 3α
Χορήγηση Περιβαλλοντικών Όρων - ΚΥΑ ΥΠΕΧΩΔΕ ΥΠΠΟ

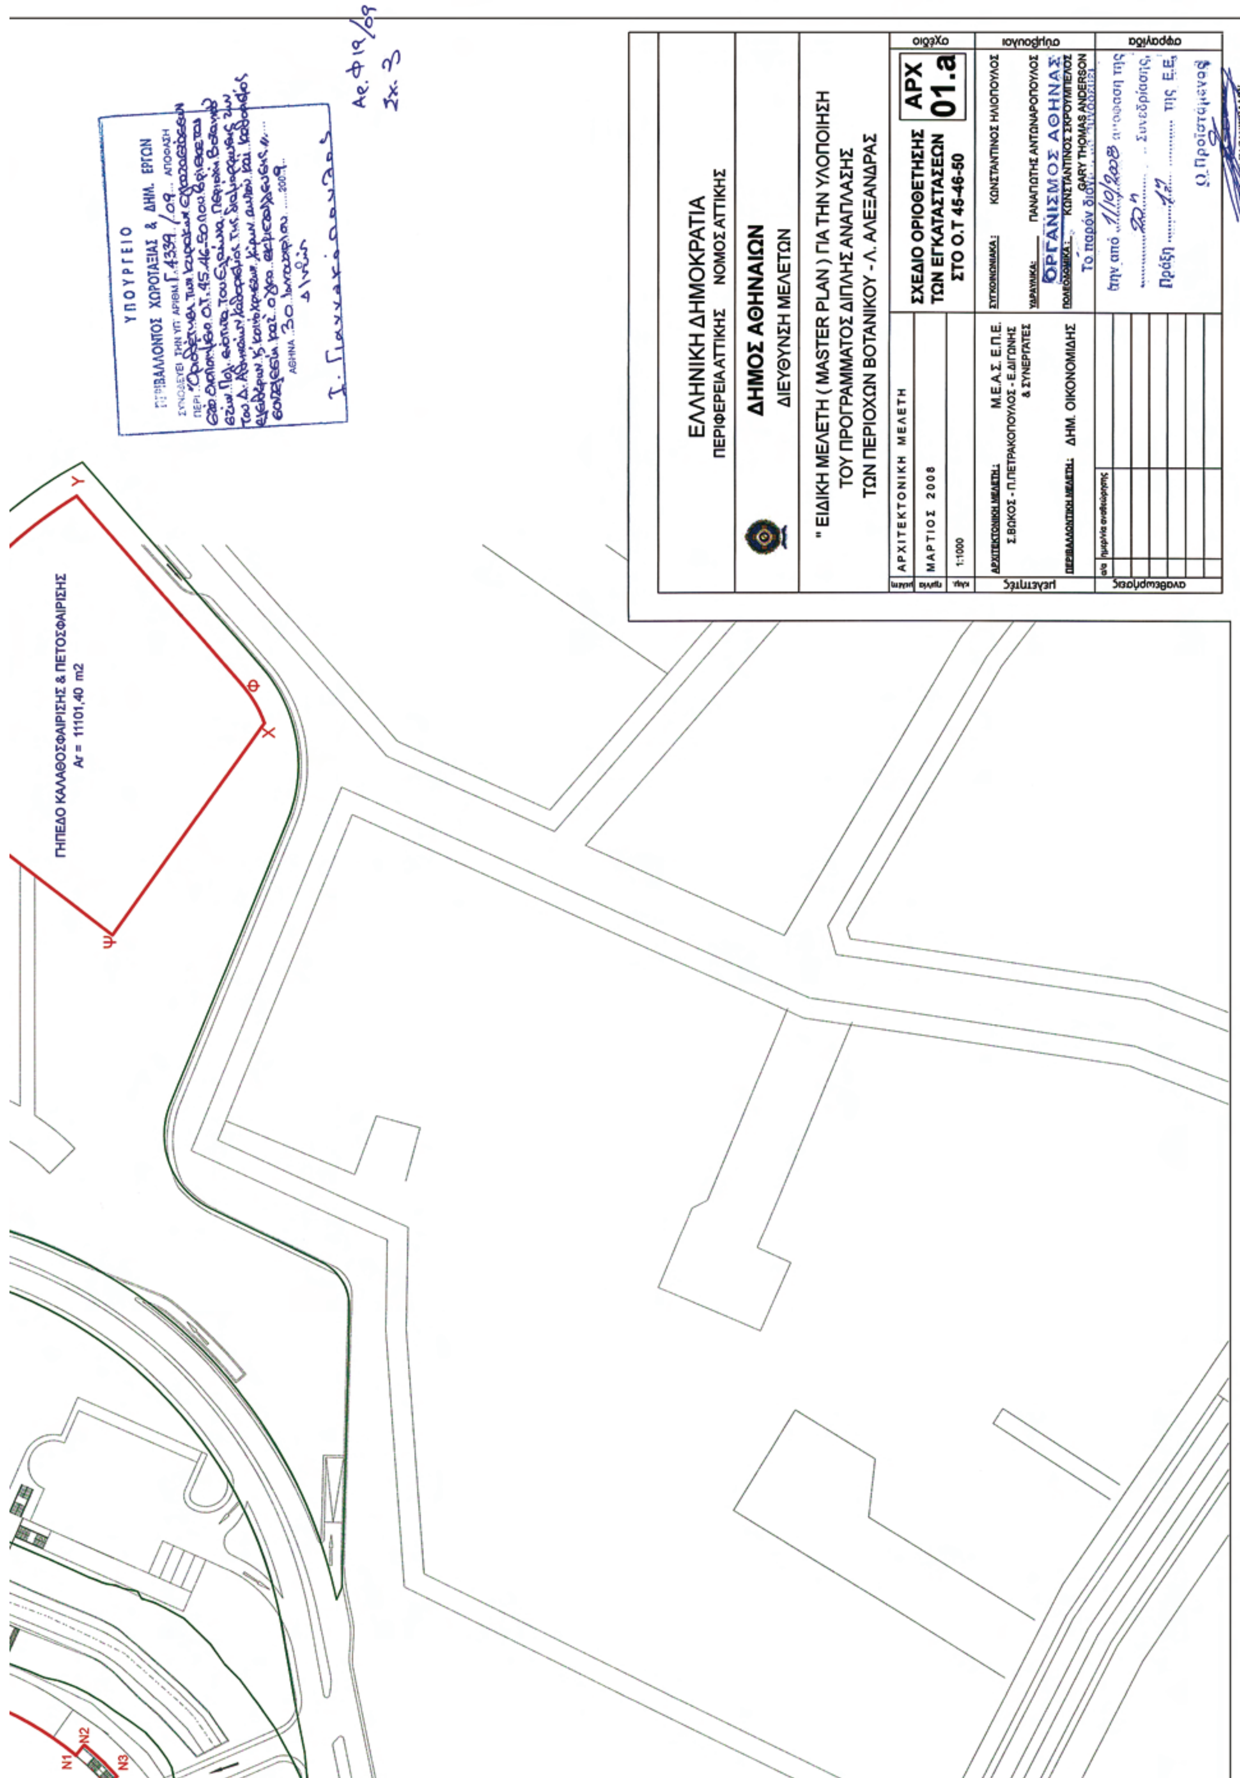
άρθρο 3β
Οικοδομική άδεια άρθρο 6 3γ Ν2947/2001 - ΔΟΚ

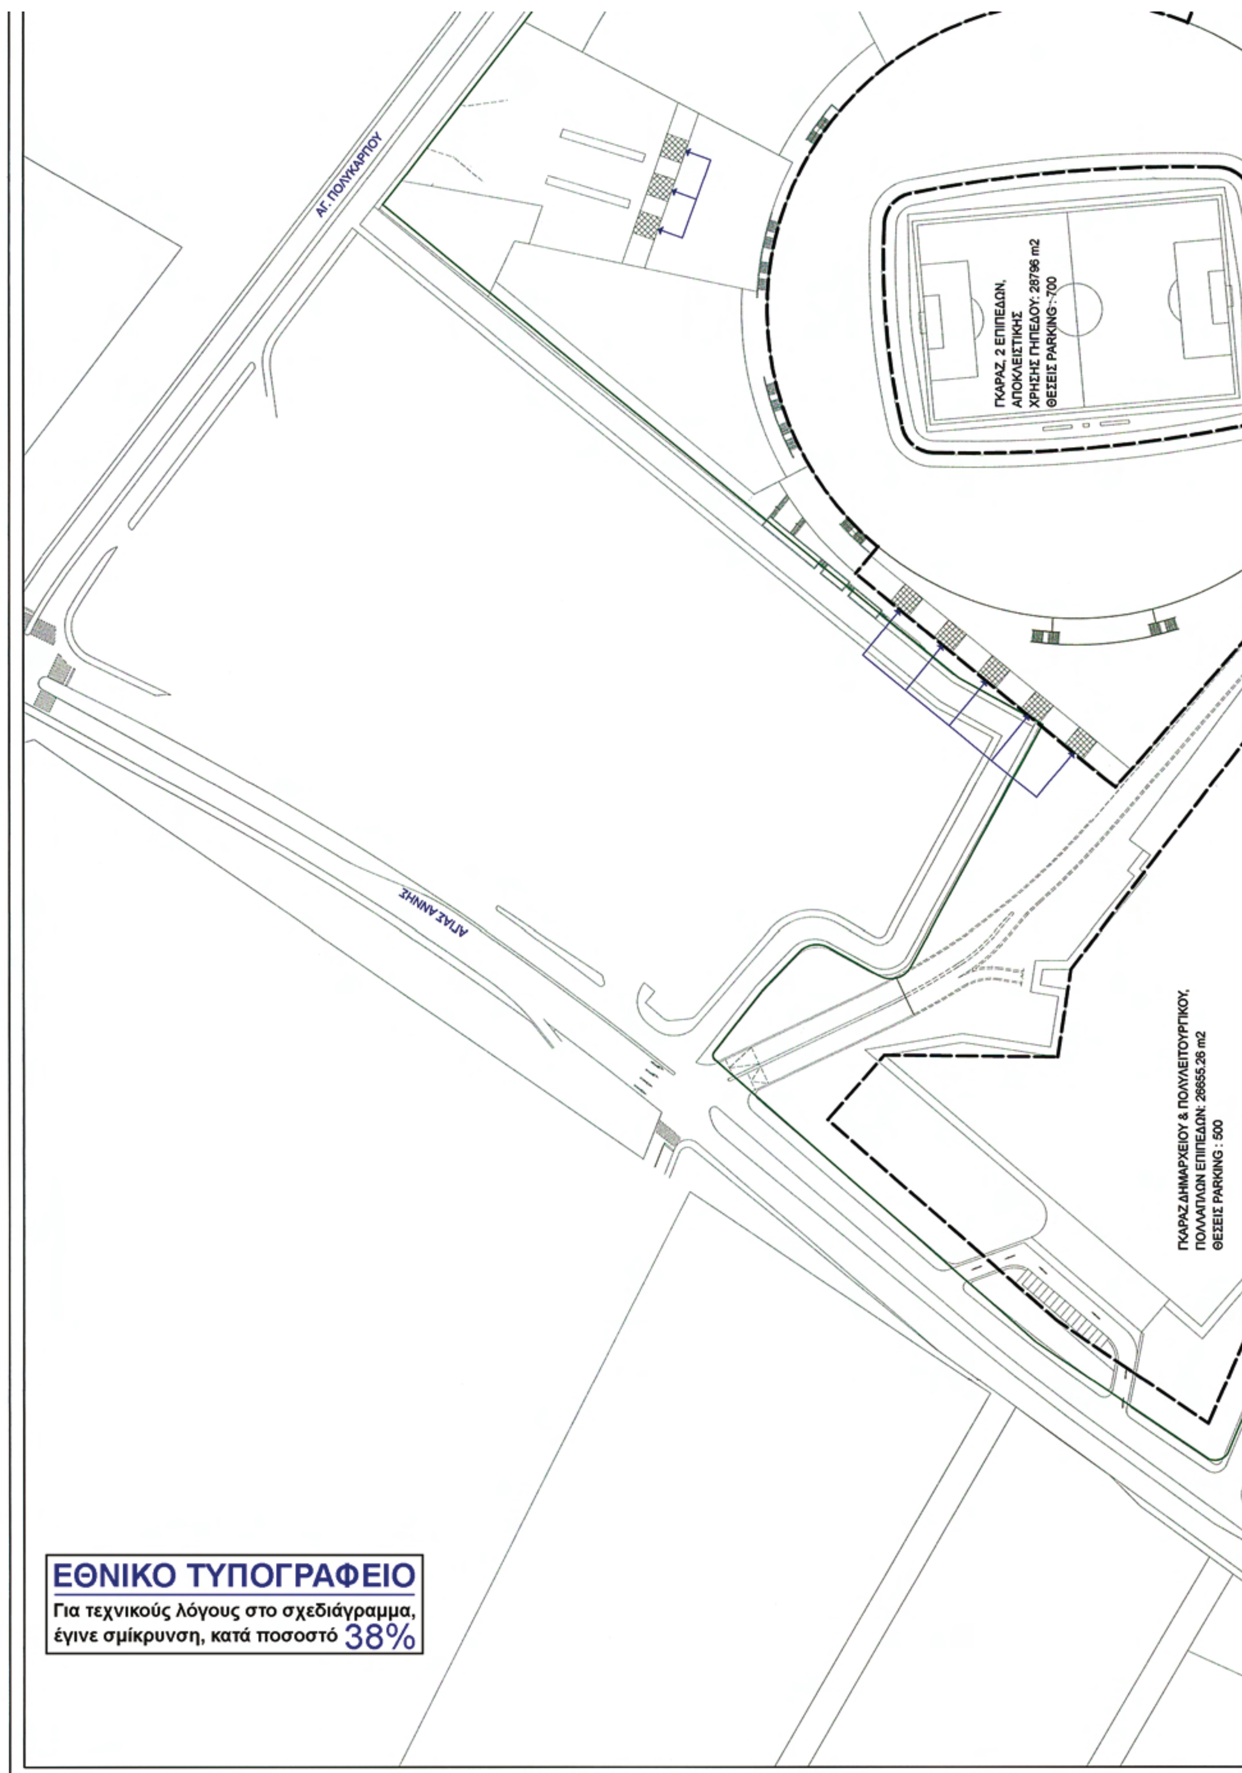
άρθρο 3γ
Ακριβής οριοθέτηση εγκαταστάσεων ΟΤ 45-46-50 κοινοχρήστων χώρων - με αποφάσεις ΥΠΕΧΩΔΕ
Κατ' όγκον Εκμετάλευση (όχι άρθρο 9 παρ10 Ν1577/1985)

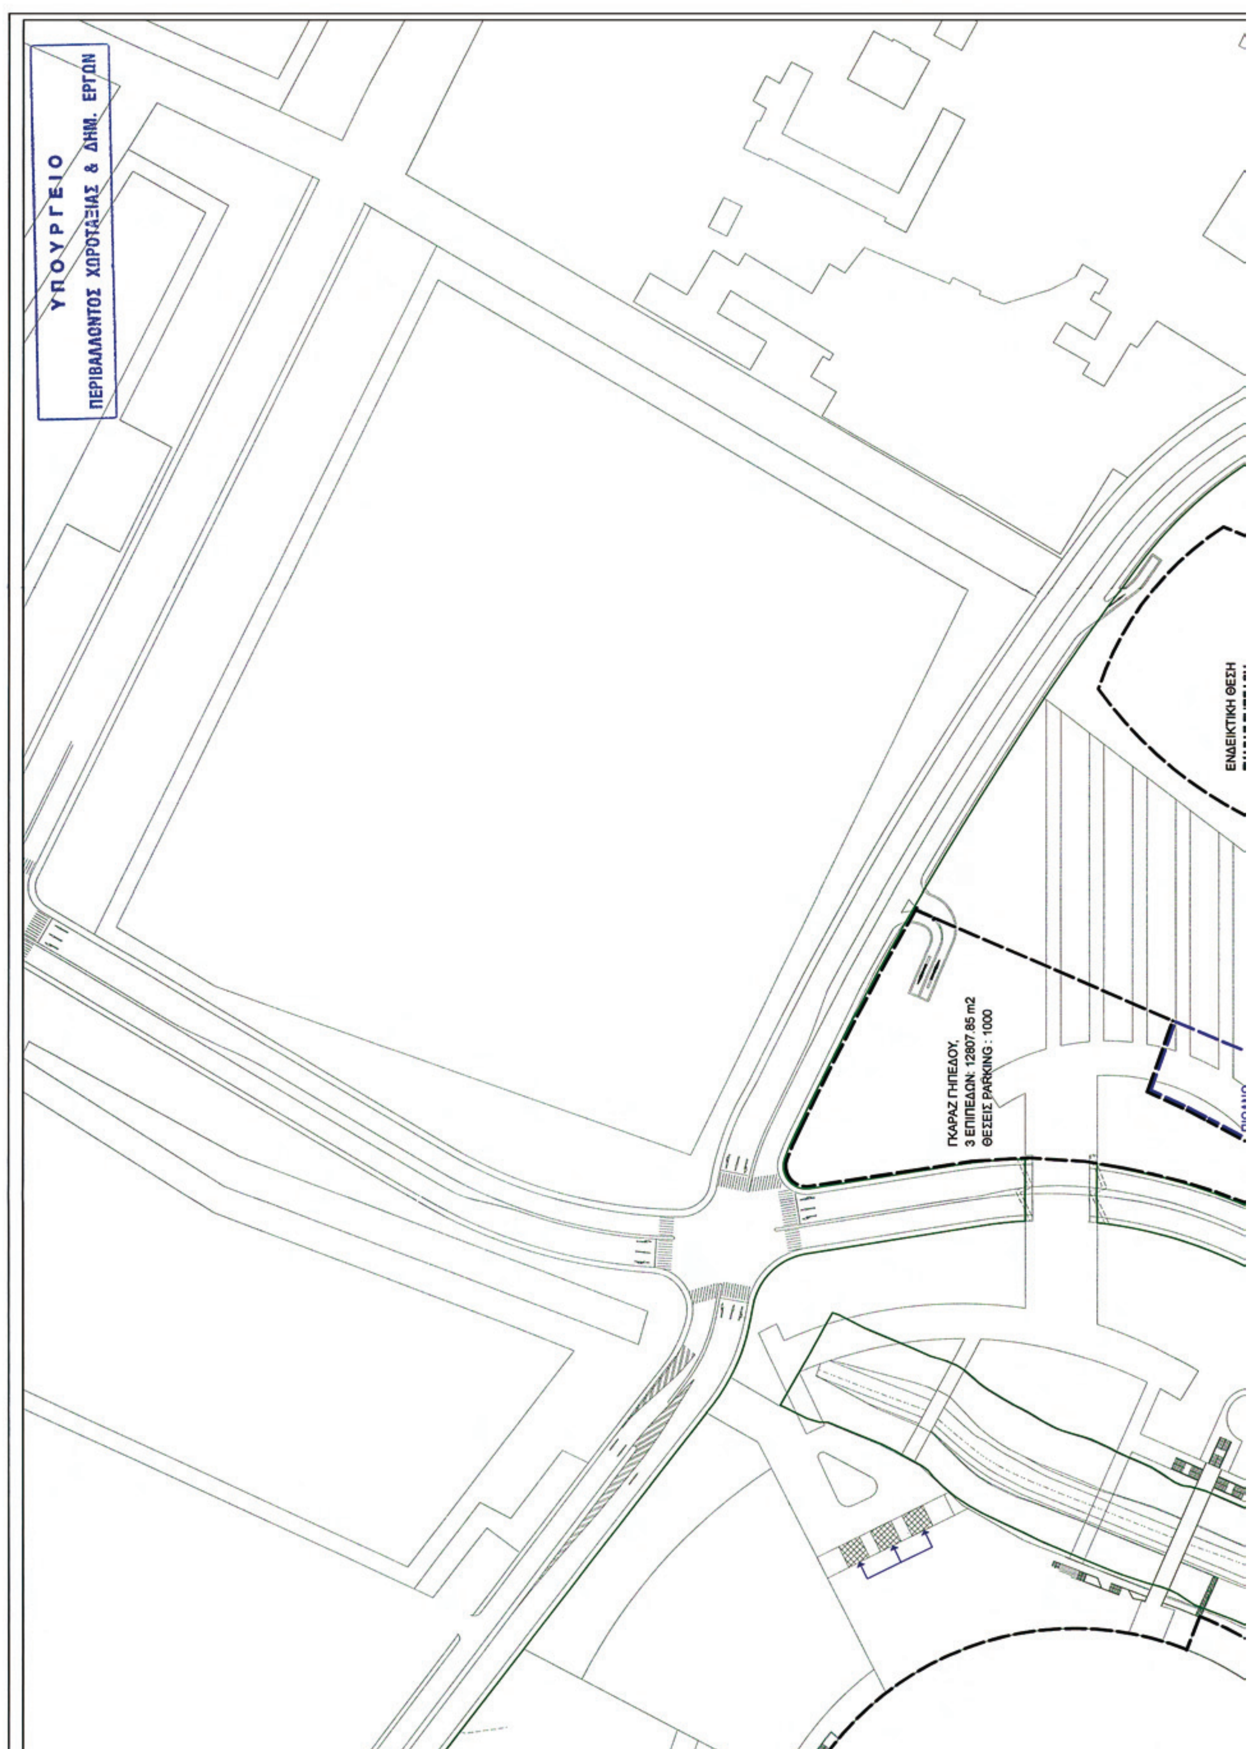
ΠΡΑΓΜΑΤΟΠΟΙΟΥΜΕΝΑ ΣΤΟΙΧΕΙΑ ΔΟΜΗΣΗΣ

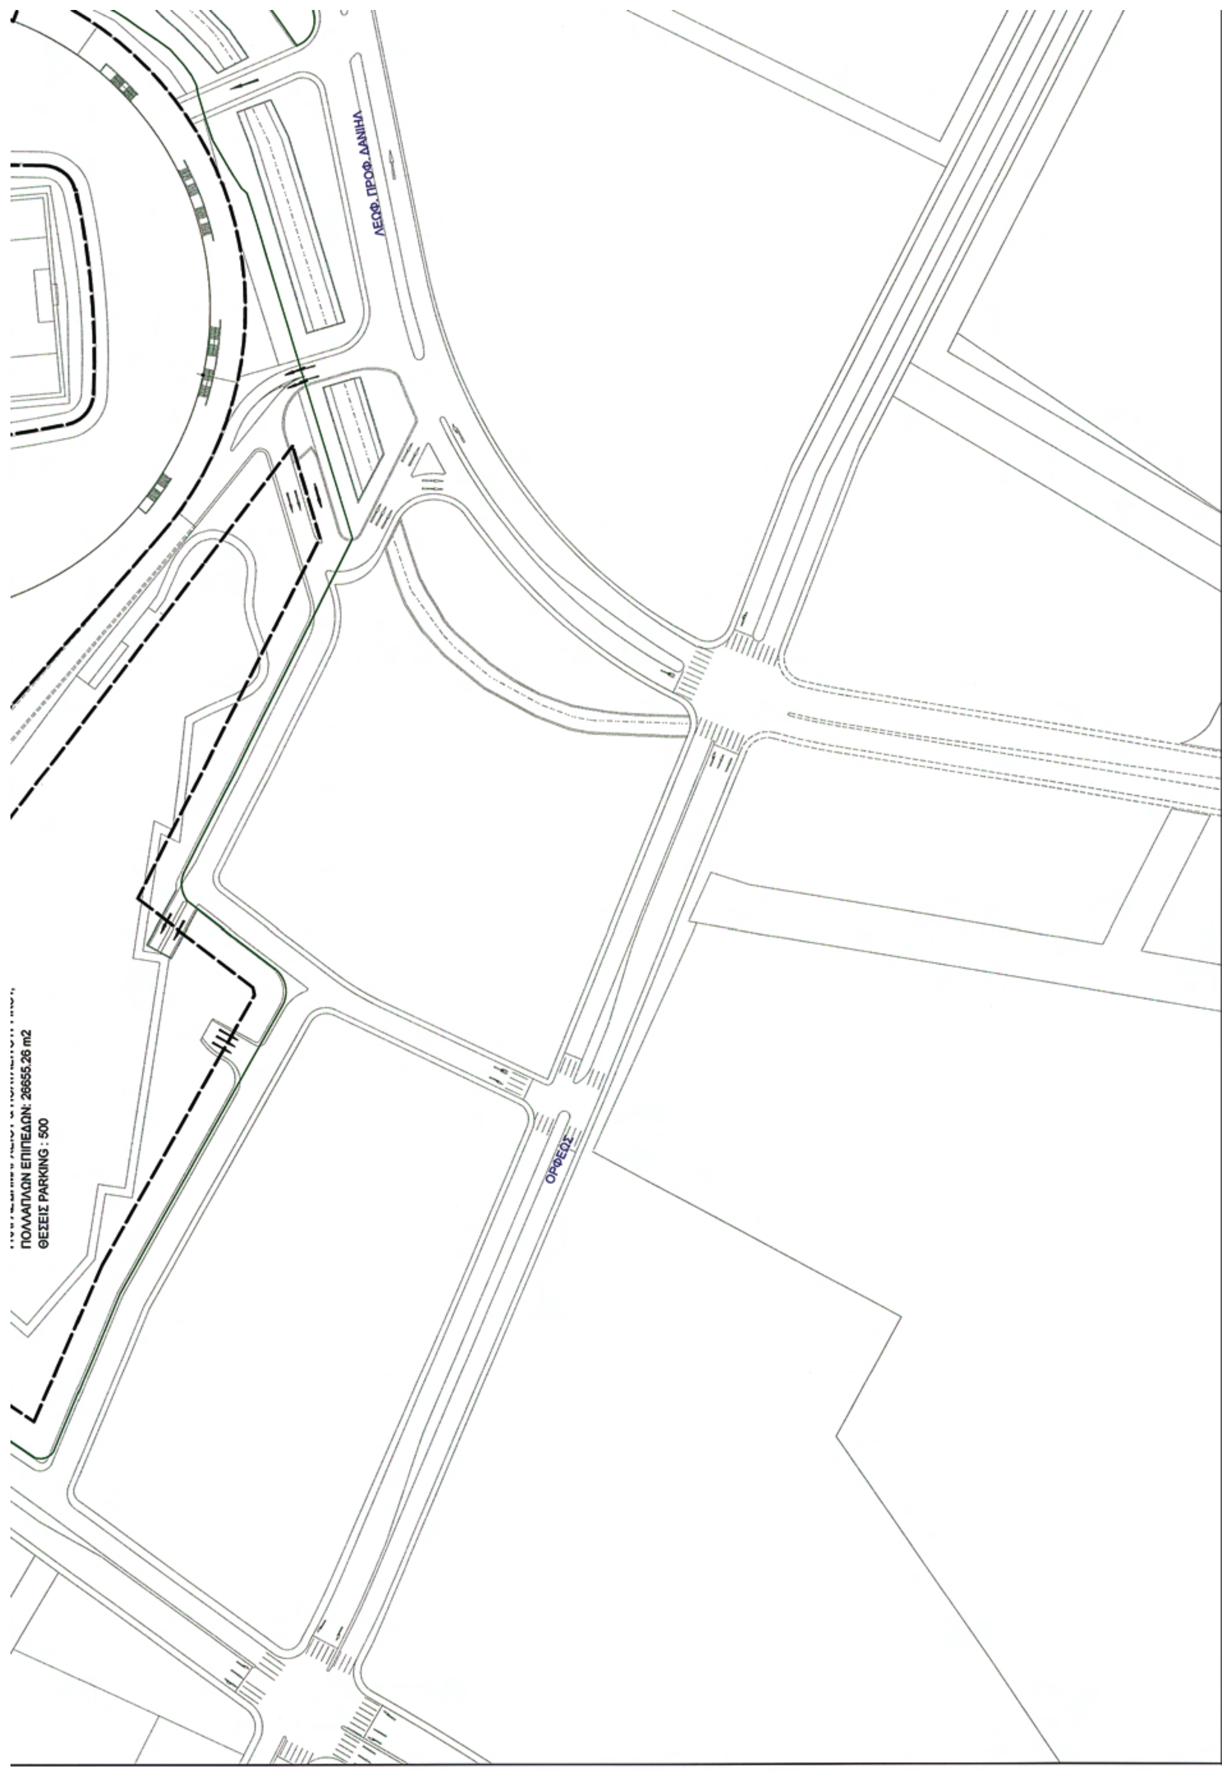
		ΠΕΡΙΟΧΗ	ΚΑΛΥΨΗ	ΔΟΜΗΣΗ
1.	Ζ,Η,Θ,Ι,Κ,Λ,Μ,Ν,Ξ, Ο1,Ο2,Π1,Π2,Ρ1,Ρ2,Σ1,Σ2 (ΓΗΠΕΔΟ ΠΟΔΟΣΦΑΙΡΟΥ, ΛΟΙΠΕΣ ΕΓΚΑΤΑΣΤΑΣΕΙΣ & ΕΓΚΑΤΑΣΤΑΣΕΙΣ ΕΡΑΣΙΤΕΧΝΗ)	37650.00m2	37650.00m2	44450.00m2
2.	Τ,Υ,Φ,Χ,Ψ (ΓΗΠΕΔΟ ΚΑΛΑΘΟΣΦΑΙΡΙΣΗΣ & ΠΕΤΟΣΦΑΙΡΙΣΗΣ)	11101.40m2	8550.00m2	8550.00m2
			ΣΥΝΟΛΟ:	53000,00m2
3.	Α,Β,Γ,Δ,Ε,ΣΤ ΔΗΜΑΡΧΕΙΟ - ΠΟΛΥΛΕΙΤΟΥΡΓΙΚΟ ΚΕΝΤΡΟ	17395.00m2	17395.00m2	42500.00m2
	ΣΥΝΟΛΟ:	66146.40m2<71326.26m2	63595.00m2<71.326,26m2	95500.00m2

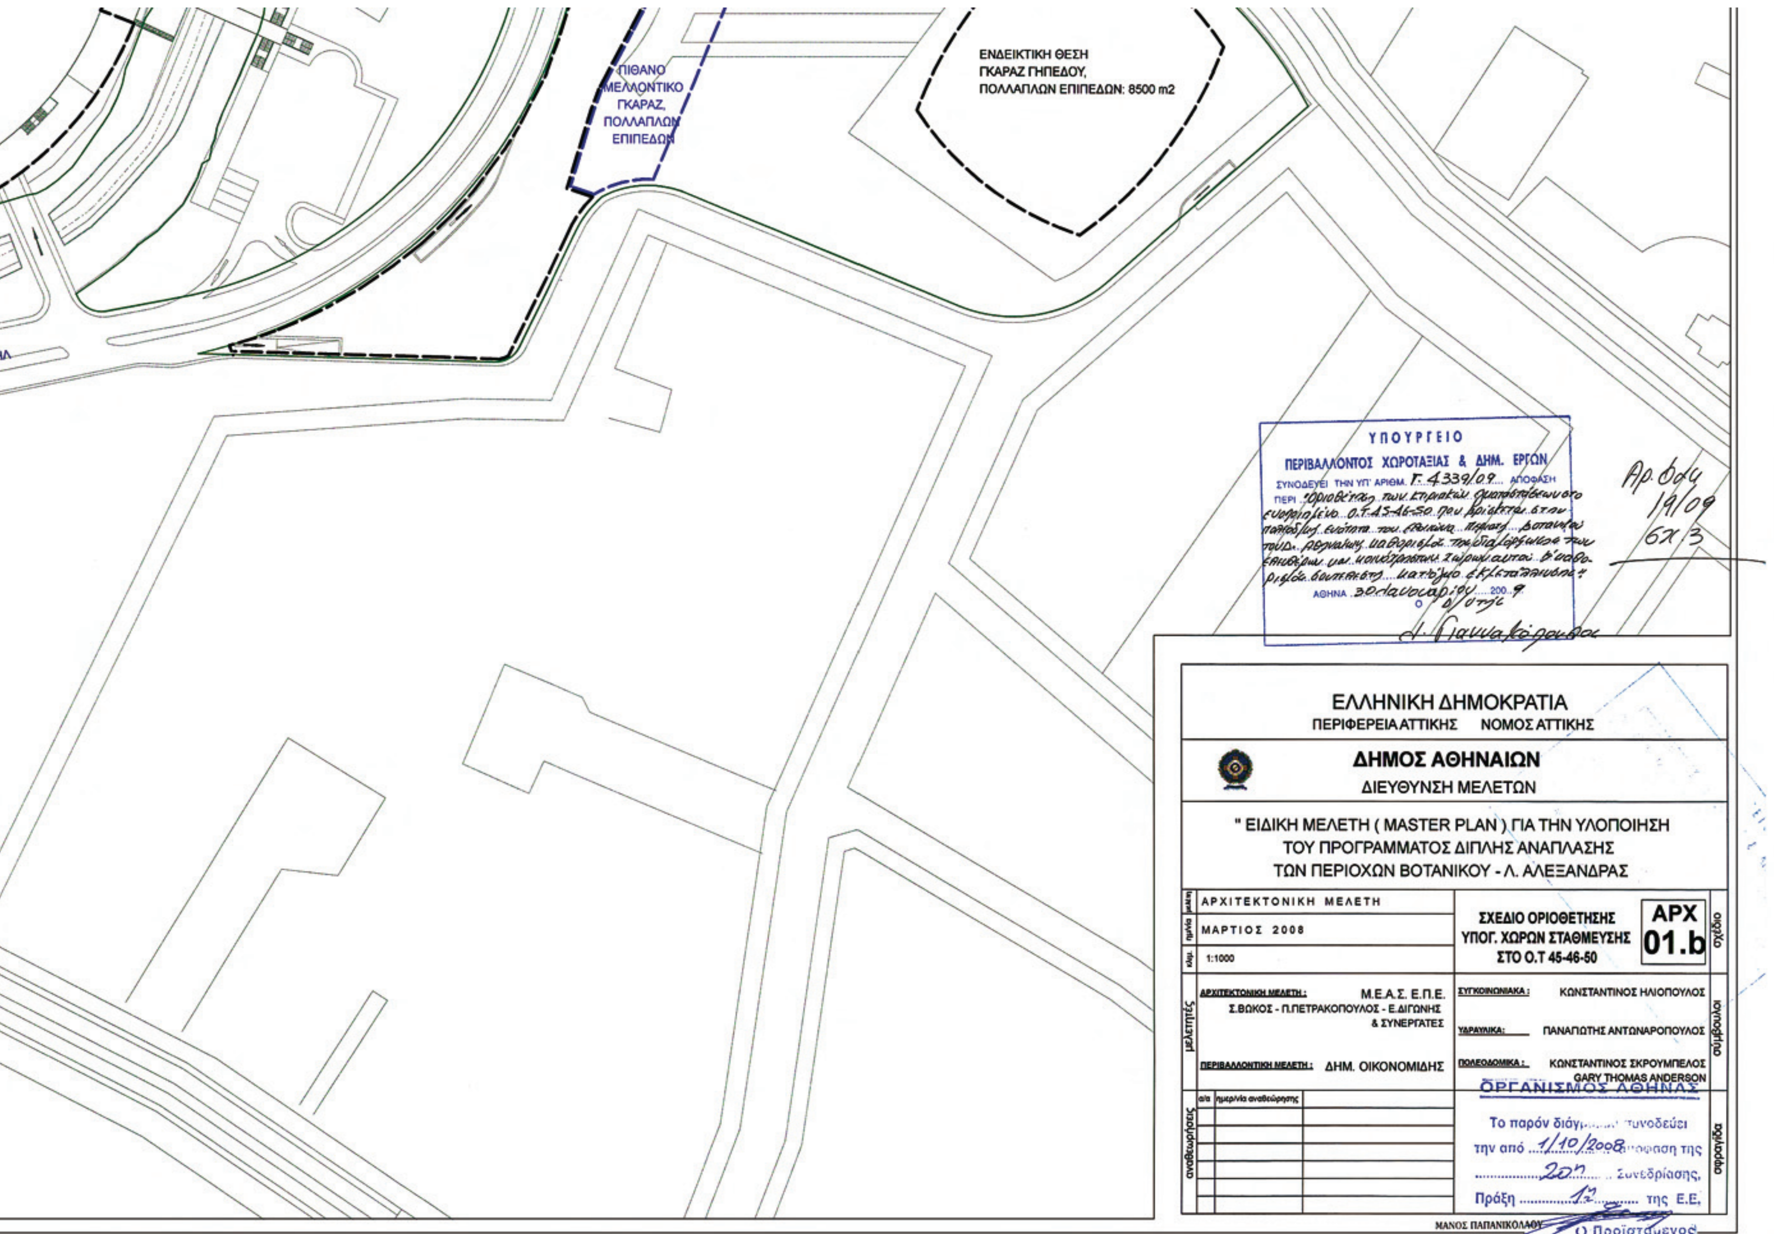

N1
N2
N3
N4
N5
N6
N7
N8
N9
N10
N11
N12
N13
N14
N15
N16
P1
P2
Σ1
Σ2
ΣΤ
Ε
Δ
Γ
ΛΕΩΦ. ΠΡΟΦ. ΔΑΝΙΗΛ
ΟΡΦΕΩΣ
ΠΟΛΥΛΕΙΤΟΥΡΓΙΚΟ ΚΤΙΡΙΟ ΔΗΜΟΥ
Ar = 17395,00 m2

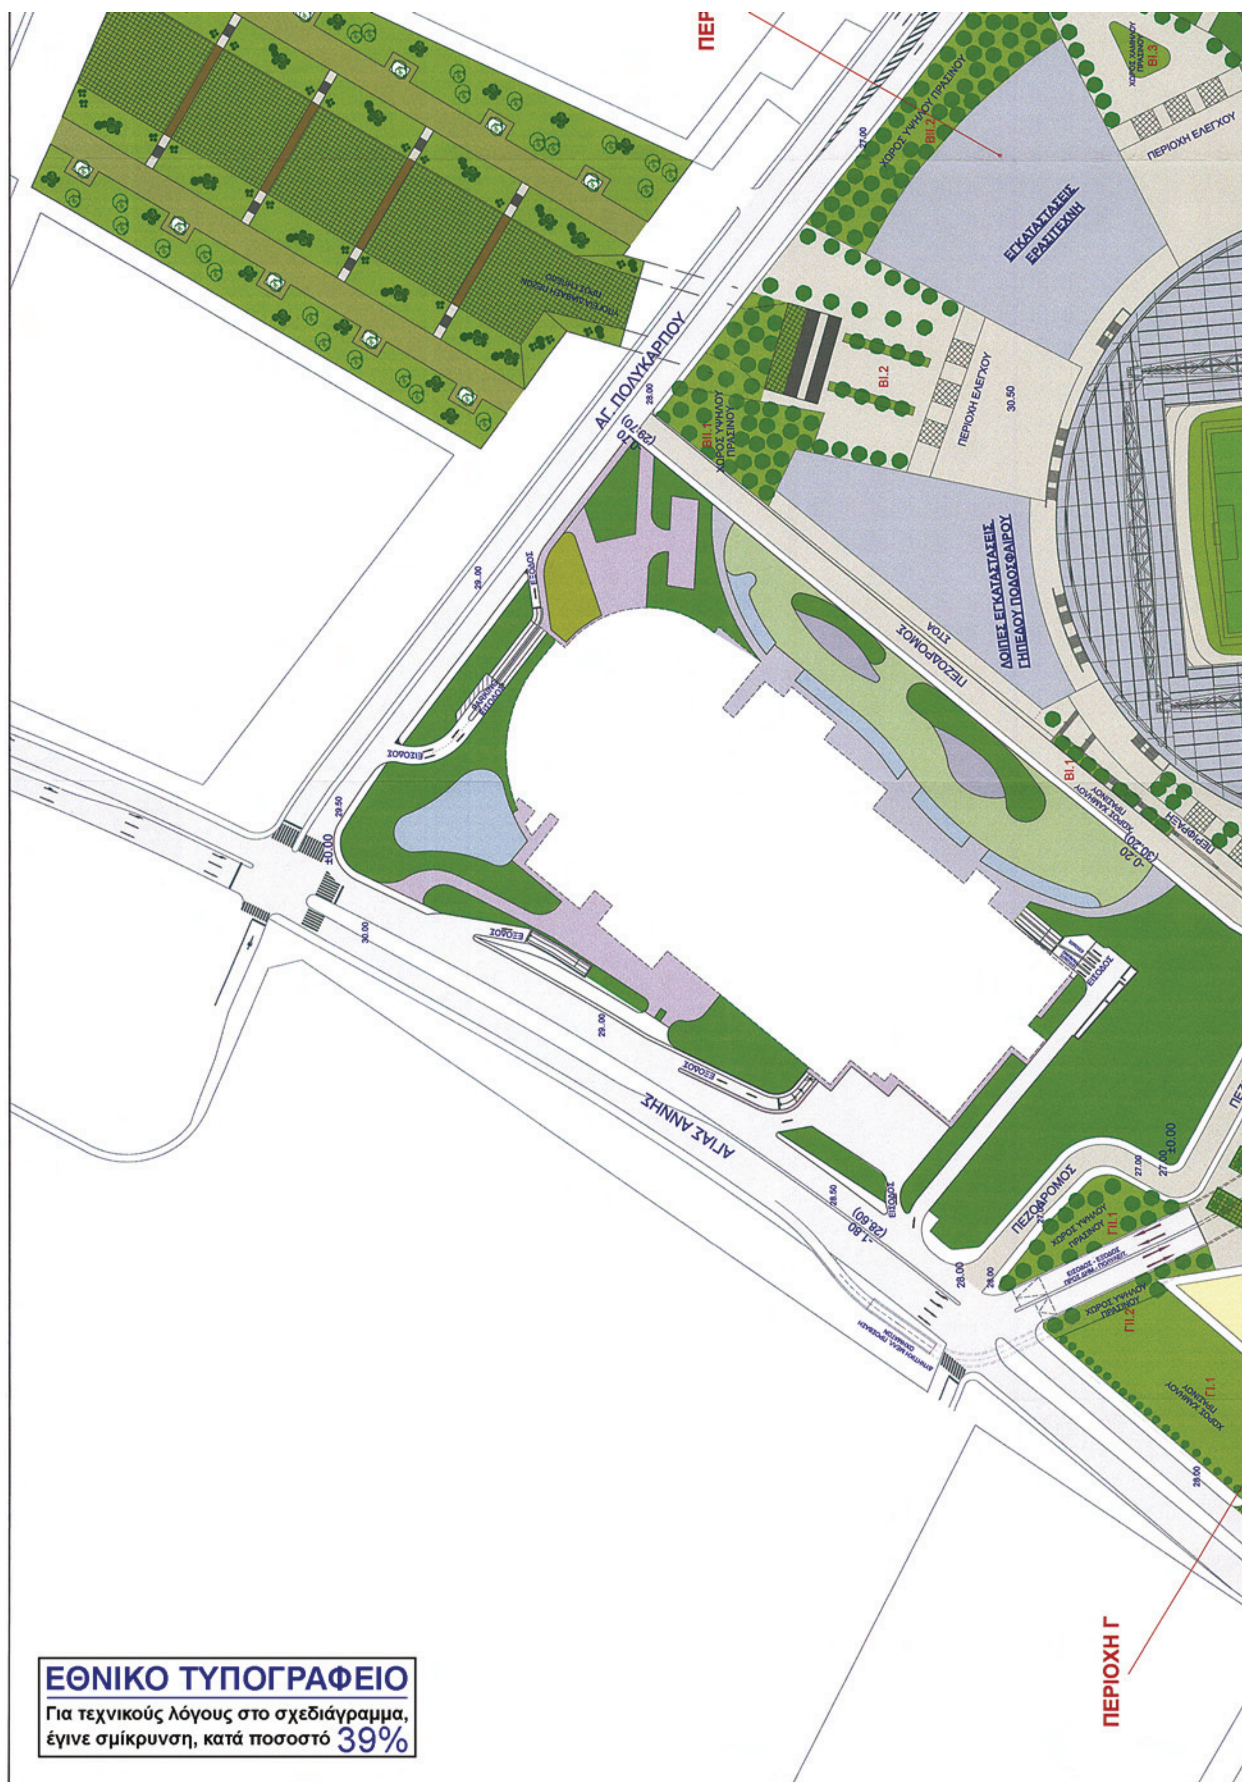

ΕΛΛΗΝΙΚΗ ΔΗΜΟΚΡΑΤΙΑ
ΠΕΡΙΦΕΡΕΙΑ ΑΤΤΙΚΗΣ ΝΟΜΟΣ ΑΤΤΙΚΗΣ
ΔΗΜΟΣ ΑΘΗΝΑΙΩΝ
ΔΙΕΥΘΥΝΣΗ ΜΕΛΕΤΩΝ
" ΕΙΔΙΚΗ ΜΕΛΕΤΗ (MASTER PLAN) ΓΙΑ ΤΗΝ ΥΛΟΠΟΙΗΣΗ ΤΟΥ ΠΡΟΓΡΑΜΜΑΤΟΣ ΔΙΠΛΗΣ ΑΝΑΠΛΑΣΗΣ ΤΩΝ ΠΕΡΙΟΧΩΝ ΒΟΤΑΝΙΚΟΥ - Λ. ΑΛΕΞΑΝΔΡΑΣ
ΑΡΧΙΤΕΚΤΟΝΙΚΗ ΜΕΛΕΤΗ
ΜΑΡΤΙΟΣ 2008
1:1000
ΣΧΕΔΙΟ ΟΡΙΟΘΕΤΗΣΗΣ ΤΩΝ ΕΓΚΑΤΑΣΤΑΣΕΩΝ ΣΤΟ Ο.Τ 45-46-50
ΑΡΧ 01.a
ΑΡΧΙΤΕΚΤΟΝΙΚΗ ΜΕΛΕΤΗ: Μ.Ε.Α.Σ. Ε.Π.Ε. Σ.ΒΩΚΟΣ - Π.ΠΕΤΡΑΚΟΠΟΥΛΟΣ - Ε.ΔΙΓΩΝΗΣ & ΣΥΝΕΡΓΑΤΕΣ
ΠΕΡΙΒΑΛΛΟΝΤΙΚΗ ΜΕΛΕΤΗ: ΔΗΜ. ΟΙΚΟΝΟΜΙΔΗΣ
ΣΥΓΚΟΙΝΩΝΙΑΚΑ: ΚΩΝΣΤΑΝΤΙΝΟΣ ΗΛΙΟΠΟΥΛΟΣ
ΥΔΡΑΥΛΙΚΑ: ΠΑΝΑΓΙΩΤΗΣ ΑΝΤΩΝΑΚΟΠΟΥΛΟΣ
ΠΟΛΕΟΔΟΜΙΚΑ: ΚΩΝΣΤΑΝΤΙΝΟΣ ΣΧΡΟΥΜΠΕΛΟΣ GARY THOMAS ANDERSON
ΟΡΓΑΝΙΣΜΟΣ ΑΘΗΝΑΣ
ΥΠΟΥΡΓΕΙΟ ΠΕΡΙΒΑΛΛΟΝΤΟΣ ΧΩΡΟΤΑΞΙΑΣ & ΔΗΜ. ΕΡΓΩΝ
ΓΗΠΕΔΟ ΚΑΛΑΘΟΣΦΑΙΡΙΣΗΣ & ΠΕΤΟΣΦΑΙΡΙΣΗΣ
Ar = 11101,40 m2
Υ
Φ
Χ
Ψ
N1
N2
N3


ΑΓ. ΠΟΛΥΚΑΡΠΟΥ
ΓΚΑΡΑΖ, 2 ΕΠΙΠΕΔΩΝ,
ΑΠΟΚΛΕΙΣΤΙΚΗΣ
ΧΡΗΣΗΣ ΓΗΠΕΔΟΥ: 28796 m2
ΘΕΣΕΙΣ PARKING : 700
ΑΓΙΑΣ ΑΝΝΗΣ
ΓΚΑΡΑΖ ΔΗΜΑΡΧΕΙΟΥ & ΠΟΛΥΛΕΙΤΟΥΡΓΙΚΟΥ,
ΠΟΛΛΑΠΛΩΝ ΕΠΙΠΕΔΩΝ: 26655,26 m2
ΘΕΣΕΙΣ PARKING : 500
ΕΘΝΙΚΟ ΤΥΠΟΓΡΑΦΕΙΟ
Για τεχνικούς λόγους στο σχεδιάγραμμα,
έγινε σμίκρυνση, κατά ποσοστό 38%


ΥΠΟΥΡΓΕΙΟ
ΠΕΡΙΒΑΛΛΟΝΤΟΣ ΧΩΡΟΤΑΞΙΑΣ & ΔΗΜ. ΕΡΓΩΝ
ΓΚΑΡΑΖ ΓΗΠΕΔΟΥ,
3 ΕΠΙΠΕΔΩΝ: 12807.85 m2
ΘΕΣΕΙΣ PARKING : 1000
ΕΝΔΕΙΚΤΙΚΗ ΘΕΣΗ

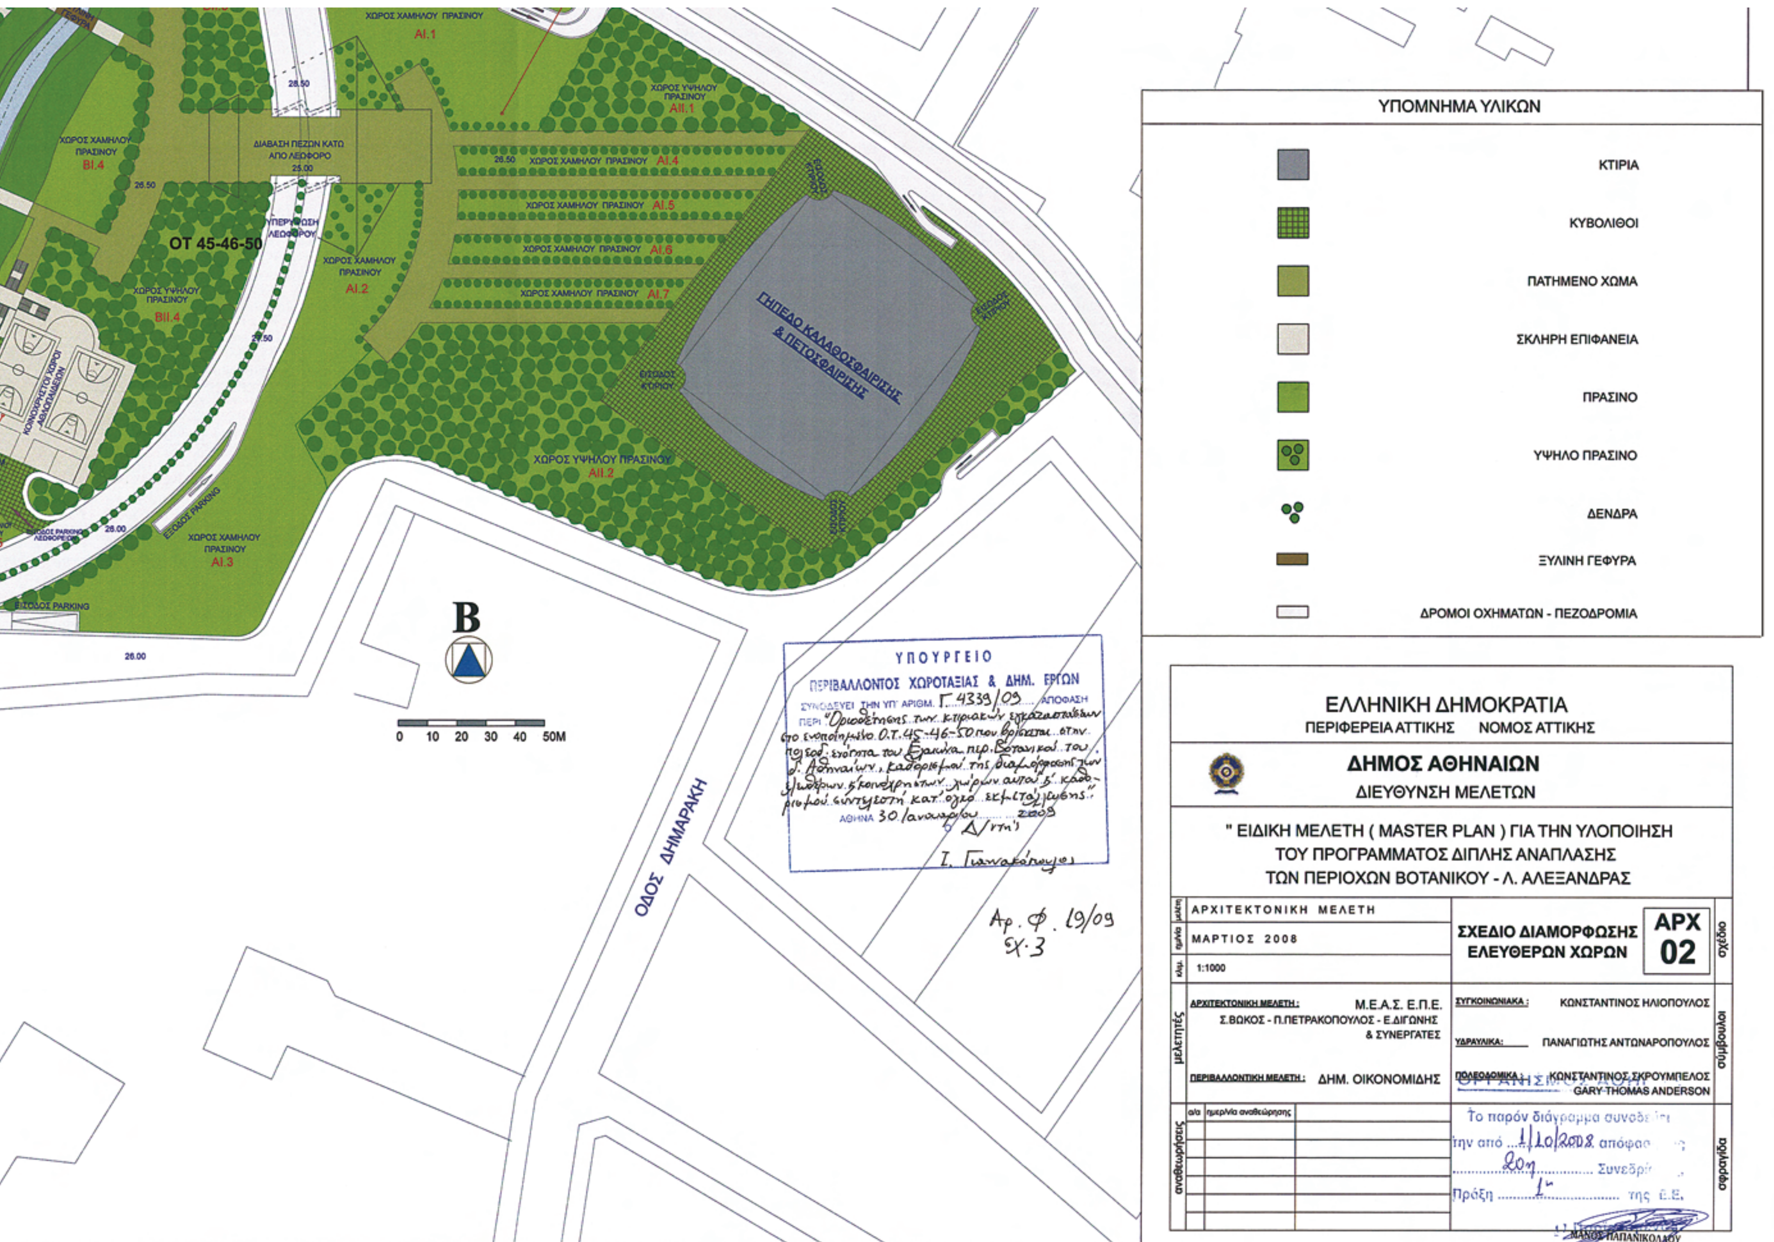

ΛΕΩΦ. ΠΡΟΦ. ΔΑΝΙΗΛ
ΠΟΛΛΑΠΛΩΝ ΕΠΙΠΕΔΩΝ: 26655,26 m2
ΘΕΣΕΙΣ PARKING : 500
ΟΡΦΕΩΣ


ΕΝΔΕΙΚΤΙΚΗ ΘΕΣΗ ΓΚΑΡΑΖ ΓΗΠΕΔΟΥ, ΠΟΛΛΑΠΛΩΝ ΕΠΙΠΕΔΩΝ: 8500 m2
ΠΙΘΑΝΟ ΜΕΛΛΟΝΤΙΚΟ ΓΚΑΡΑΖ, ΠΟΛΛΑΠΛΩΝ ΕΠΙΠΕΔΩΝ
ΥΠΟΥΡΓΕΙΟ ΠΕΡΙΒΑΛΛΟΝΤΟΣ ΧΩΡΟΤΑΞΙΑΣ & ΔΗΜ. ΕΡΓΩΝ
ΣΥΝΟΔΕΥΕΙ ΤΗΝ ΥΠ' ΑΡΙΘΜ. Γ.4339/09 ΑΠΟΦΑΣΗ
ΑΘΗΝΑ 200.9
ΕΛΛΗΝΙΚΗ ΔΗΜΟΚΡΑΤΙΑ
ΠΕΡΙΦΕΡΕΙΑ ΑΤΤΙΚΗΣ ΝΟΜΟΣ ΑΤΤΙΚΗΣ
ΔΗΜΟΣ ΑΘΗΝΑΙΩΝ
ΔΙΕΥΘΥΝΣΗ ΜΕΛΕΤΩΝ
" ΕΙΔΙΚΗ ΜΕΛΕΤΗ (MASTER PLAN) ΓΙΑ ΤΗΝ ΥΛΟΠΟΙΗΣΗ ΤΟΥ ΠΡΟΓΡΑΜΜΑΤΟΣ ΔΙΠΛΗΣ ΑΝΑΠΛΑΣΗΣ ΤΩΝ ΠΕΡΙΟΧΩΝ ΒΟΤΑΝΙΚΟΥ - Λ. ΑΛΕΞΑΝΔΡΑΣ
ΑΡΧΙΤΕΚΤΟΝΙΚΗ ΜΕΛΕΤΗ
ΜΑΡΤΙΟΣ 2008
1:1000
ΣΧΕΔΙΟ ΟΡΙΟΘΕΤΗΣΗΣ ΥΠΟΓ. ΧΩΡΩΝ ΣΤΑΘΜΕΥΣΗΣ ΣΤΟ Ο.Τ 45-46-50
ΑΡΧ 01.b
σχέδιο
ΑΡΧΙΤΕΚΤΟΝΙΚΗ ΜΕΛΕΤΗ: Μ.Ε.Α.Σ. Ε.Π.Ε. Σ.ΒΩΚΟΣ - Π.ΠΕΤΡΑΚΟΠΟΥΛΟΣ - Ε.ΔΙΓΩΝΗΣ & ΣΥΝΕΡΓΑΤΕΣ
ΠΕΡΙΒΑΛΛΟΝΤΙΚΗ ΜΕΛΕΤΗ: ΔΗΜ. ΟΙΚΟΝΟΜΙΔΗΣ
μελετητές
ΣΥΓΚΟΙΝΩΝΙΑΚΑ: ΚΩΝΣΤΑΝΤΙΝΟΣ ΗΛΙΟΠΟΥΛΟΣ
ΥΔΡΑΥΛΙΚΑ: ΠΑΝΑΓΙΩΤΗΣ ΑΝΤΩΝΑΡΟΠΟΥΛΟΣ
ΠΟΛΕΟΔΟΜΙΚΑ: ΚΩΝΣΤΑΝΤΙΝΟΣ ΣΚΡΟΥΜΠΕΛΟΣ GARY THOMAS ANDERSON
σύμβουλοι
α/α ημερ/νία αναθεώρησης
αναθεωρήσεις
ΟΡΓΑΝΙΣΜΟΣ ΑΘΗΝΑΣ
Το παρόν διάγ... συνοδεύει την από 1/10/2008 απόφαση της ... συνεδρίασης, Πράξη ... της Ε.Ε.
σφραγίδα
ΜΑΝΟΣ ΠΑΠΑΝΙΚΟΛΑΟΥ
Ο Προϊστάμενος


ΑΓ. ΠΟΛΥΚΑΡΠΟΥ
ΑΓΙΑΣ ΑΝΝΗΣ
ΕΓΚΑΤΑΣΤΑΣΕΙΣ ΕΡΑΣΙΤΕΧΝΗ
ΛΟΙΠΕΣ ΕΓΚΑΤΑΣΤΑΣΕΙΣ ΓΗΠΕΔΟΥ ΠΟΔΟΣΦΑΙΡΟΥ
ΠΕΡΙΟΧΗ ΕΛΕΓΧΟΥ
ΠΕΖΟΔΡΟΜΟΣ
ΣΤΟΑ
ΠΕΡΙΟΧΗ Γ
ΕΘΝΙΚΟ ΤΥΠΟΓΡΑΦΕΙΟ
Για τεχνικούς λόγους στο σχεδιάγραμμα,
έγινε σμίκρυνση, κατά ποσοστό 39%


ΥΠΟΥΡΓΕΙΟ
ΠΕΡΙΒΑΛΛΟΝΤΟΣ ΧΩΡΟΤΑΞΙΑΣ & ΔΗΜ. ΕΡΓΩΝ
ΙΕΡΑ ΟΔΟΣ
Εμβ. Οικοπ : 178315,65μ2
Απαιτ.Πράσινο 40%: 71326,26μ2
Πραγματοποιούμενο Πράσινο:
a) Χώροι φύτευσης :
i. Χαμηλό Πράσινο : 31554.37μ2
ii.Υψηλό Πράσινο: 28223.71μ2
b) Χώροι με πατημένο χώμα: 7922.78μ2
c) Διάτρητοι Κυβόλιθοι με γκαζόν : 8059.19μ2
d) Δέντρα: 136.00μ2
e) Πράσινο γηπέδου ποδοσφαίρου: 9569.46μ2
Σύνολο χώρων πρασίνου: 31554.37+28223.71+7922.78+8059.19+136.00+9569.46 =
85465.51μ2 > 71326.26μ2
f) Φυτεμένο Δώμα: 6531.25μ2
Γενικό Σύνολο χώρων πρασίνου(με φυτεμένο δώμα): 31455.37+28223.71+7922.78+
8059.19+136.00+9569.46+ 6531.25 =
91897.76 > 71326.26μ2
Σύνολο ανοικτών χώρων (άθλησης, αναψυχής κ' κίνησης): 32435.41μ2
ΠΕΡΙΟΧΗ Β
ΠΕΡΙΟΧΗ Α
27.50
ΧΩΡΟΣ ΧΑΜΗΛΟΥ ΠΡΑΣΙΝΟΥ
ΧΩΡΟΣ ΥΨΗΛΟΥ ΠΡΑΣΙΝΟΥ
BII.3
ΡΕΜΑ
ΕΙΣΟΔΟΣ - ΕΞΟΔΟΣ ΟΧΗΜΑΤΩΝ ΣΤΟ ΠΑΡΚΙΝΓΚ ΓΗΠΕΔΟΥ

ΠΕΡΙΟΧΗ Β
ΛΕΩΦ. ΠΡΟΦ. ΔΑΝΙΗΛ
ΓΗΠΕΔΟ ΠΟΔΟΣΦΑΙΡΟΥ
ΠΟΛΥΛΕΙΤΟΥΡΓΙΚΟ ΚΤΙΡΙΟ ΔΗΜΟΥ
ΔΗΜΑΡΧΕΙΟ
ΧΩΡΟΣ ΠΛΑΤΕΙΑΣ
ΠΕΖΟΔΡΟΜΟΣ
ΠΕΡΙΟΧΗ ΕΛΕΓΧΟΥ
ΟΡΦΕΩΣ


ΥΠΟΜΝΗΜΑ ΥΛΙΚΩΝ
ΚΤΙΡΙΑ
ΚΥΒΟΛΙΘΟΙ
ΠΑΤΗΜΕΝΟ ΧΩΜΑ
ΣΚΛΗΡΗ ΕΠΙΦΑΝΕΙΑ
ΠΡΑΣΙΝΟ
ΥΨΗΛΟ ΠΡΑΣΙΝΟ
ΔΕΝΔΡΑ
ΞΥΛΙΝΗ ΓΕΦΥΡΑ
ΔΡΟΜΟΙ ΟΧΗΜΑΤΩΝ - ΠΕΖΟΔΡΟΜΙΑ
ΕΛΛΗΝΙΚΗ ΔΗΜΟΚΡΑΤΙΑ
ΠΕΡΙΦΕΡΕΙΑ ΑΤΤΙΚΗΣ ΝΟΜΟΣ ΑΤΤΙΚΗΣ
ΔΗΜΟΣ ΑΘΗΝΑΙΩΝ
ΔΙΕΥΘΥΝΣΗ ΜΕΛΕΤΩΝ
" ΕΙΔΙΚΗ ΜΕΛΕΤΗ (MASTER PLAN) ΓΙΑ ΤΗΝ ΥΛΟΠΟΙΗΣΗ ΤΟΥ ΠΡΟΓΡΑΜΜΑΤΟΣ ΔΙΠΛΗΣ ΑΝΑΠΛΑΣΗΣ ΤΩΝ ΠΕΡΙΟΧΩΝ ΒΟΤΑΝΙΚΟΥ - Λ. ΑΛΕΞΑΝΔΡΑΣ
ΑΡΧΙΤΕΚΤΟΝΙΚΗ ΜΕΛΕΤΗ
ΜΑΡΤΙΟΣ 2008
1:1000
ΣΧΕΔΙΟ ΔΙΑΜΟΡΦΩΣΗΣ ΕΛΕΥΘΕΡΩΝ ΧΩΡΩΝ
ΑΡΧ 02
ΑΡΧΙΤΕΚΤΟΝΙΚΗ ΜΕΛΕΤΗ: Μ.Ε.Α.Σ. Ε.Π.Ε. Σ.ΒΩΚΟΣ - Π.ΠΕΤΡΑΚΟΠΟΥΛΟΣ - Ε.ΔΙΓΩΝΗΣ & ΣΥΝΕΡΓΑΤΕΣ
ΠΕΡΙΒΑΛΛΟΝΤΙΚΗ ΜΕΛΕΤΗ: ΔΗΜ. ΟΙΚΟΝΟΜΙΔΗΣ
ΣΥΓΚΟΙΝΩΝΙΑΚΑ: ΚΩΝΣΤΑΝΤΙΝΟΣ ΗΛΙΟΠΟΥΛΟΣ
ΥΔΡΑΥΛΙΚΑ: ΠΑΝΑΓΙΩΤΗΣ ΑΝΤΩΝΑΡΟΠΟΥΛΟΣ
ΠΟΛΕΟΔΟΜΙΚΑ: ΚΩΝΣΤΑΝΤΙΝΟΣ ΞΥΡΟΥΜΠΕΛΟΣ GARY THOMAS ANDERSON
ΥΠΟΥΡΓΕΙΟ ΠΕΡΙΒΑΛΛΟΝΤΟΣ ΧΩΡΟΤΑΞΙΑΣ & ΔΗΜ. ΕΡΓΩΝ
ΓΗΠΕΔΟ ΚΑΛΑΘΟΣΦΑΙΡΙΣΗΣ & ΠΕΤΟΣΦΑΙΡΙΣΗΣ
ΟΔΟΣ ΔΗΜΑΡΑΚΗ
ΟΤ 45-46-50
ΔΙΑΒΑΣΗ ΠΕΖΩΝ ΚΑΤΩ ΑΠΟ ΛΕΩΦΟΡΟ
ΧΩΡΟΣ ΥΨΗΛΟΥ ΠΡΑΣΙΝΟΥ
ΧΩΡΟΣ ΧΑΜΗΛΟΥ ΠΡΑΣΙΝΟΥ
ΕΙΣΟΔΟΣ PARKING
Αρ. Φ. 19/09 Σχ. 3
0 10 20 30 40 50M

ΕΘΝΙΚΟ ΤΥΠΟΓΡΑΦΕΙΟ

ΕΦΗΜΕΡΙΣ ΤΗΣ ΚΥΒΕΡΝΗΣΕΩΣ

ΠΕΡΙΦΕΡΕΙΑΚΑ ΓΡΑΦΕΙΑ ΠΩΛΗΣΗΣ Φ.Ε.Κ.

ΘΕΣΣΑΛΟΝΙΚΗ - Βασ. Όλγας 227	**23104 23956**	**ΛΑΡΙΣΑ** - Διοικητήριο	**2410 597449**
ΠΕΙΡΑΙΑΣ - Ευριπίδου 63	**210 4135228**	**ΚΕΡΚΥΡΑ** - Σαμαρά 13	**26610 89122**
ΠΑΤΡΑ - Κορίνθου 327	**2610 638109**	**ΗΡΑΚΛΕΙΟ** - Πεδιάδος 2	**2810 300781**
ΙΩΑΝΝΙΝΑ - Διοικητήριο	**26510 87215**	**ΜΥΤΙΛΗΝΗ** - Πλ. Κωνσταντινουπόλεως 1	**22510 46654**
ΚΟΜΟΤΗΝΗ - Δημοκρατίας 1	**25310 22858**		

ΤΙΜΗ ΠΩΛΗΣΗΣ ΦΥΛΛΩΝ ΤΗΣ ΕΦΗΜΕΡΙΔΟΣ ΤΗΣ ΚΥΒΕΡΝΗΣΕΩΣ

Σε έντυπη μορφή

- Για τα Φ.Ε.Κ. από 1 μέχρι 16 σελίδες σε 1 €, προσαυξανόμενη κατά 0,20 € για κάθε επιπλέον οκτασέλιδο ή μέρος αυτού.
- Για τα φωτοαντίγραφα Φ.Ε.Κ. σε 0,15 € ανά σελίδα.

Σε μορφή DVD/CD

Τεύχος	Ετήσια έκδοση	Τριμηνιαία έκδοση	Μηνιαία έκδοση
Α΄	150 €	40 €	15 €
Β΄	300 €	80 €	30 €
Γ΄	50 €	-	-
Υ.Ο.Δ.Δ.	50 €	-	-
Δ΄	110 €	30 €	-

Τεύχος	Ετήσια έκδοση	Τριμηνιαία έκδοση	Μηνιαία έκδοση
Α.Α.Π.	110 €	30 €	-
Ε.Β.Ι.	100 €	-	-
Α.Ε.Δ.	5 €	-	-
Δ.Δ.Σ.	200 €	-	20 €
Α.Ε. - Ε.Π.Ε. και **Γ.Ε.ΜΗ.**	-	-	100 €

- Η τιμή πώλησης μεμονωμένων Φ.Ε.Κ. σε μορφή cd-rom από εκείνα που διατίθενται σε ψηφιακή μορφή και μέχρι 100 σελίδες, σε 5 € προσαυξανόμενη κατά 1 € ανά 50 σελίδες.
- Η τιμή πώλησης σε μορφή cd-rom/dvd, δημοσιευμάτων μιας εταιρείας στο τεύχος Α.Ε.-Ε.Π.Ε. και Γ.Ε.ΜΗ. σε 5 € ανά έτος.

ΠΑΡΑΓΓΕΛΙΑ ΚΑΙ ΑΠΟΣΤΟΛΗ Φ.Ε.Κ.: Τηλεφωνικά: 210 4071010 - fax: 210 4071010 - internet: http://www.et.gr

ΕΤΗΣΙΕΣ ΣΥΝΔΡΟΜΕΣ Φ.Ε.Κ.

Τεύχος	Έντυπη μορφή	Ψηφιακή Μορφή
Α΄	225 €	190 €
Β΄	320 €	225 €
Γ΄	65 €	Δωρεάν
Υ.Ο.Δ.Δ.	65 €	Δωρεάν
Δ΄	160 €	80 €
Α.Α.Π.	160 €	80 €
Ε.Β.Ι.	65 €	33 €

Τεύχος	Έντυπη μορφή	Ψηφιακή Μορφή
Α.Ε.Δ.	10 €	Δωρεάν
Α.Ε. - Ε.Π.Ε. και **Γ.Ε.ΜΗ.**	2.250 €	645 €
Δ.Δ.Σ.	225 €	95 €
Α.Σ.Ε.Π.	70€	Δωρεάν
Ο.Π.Κ.	-	Δωρεάν
Α΄+ Β΄+ Δ΄ + Α.Α.Π.	-	450 €

- Το τεύχος Α.Σ.Ε.Π. (έντυπη μορφή) θα αποστέλλεται σε συνδρομητές ταχυδρομικά, με την επιβάρυνση των 70 €, ποσό το οποίο αφορά τα ταχυδρομικά έξοδα.
- Για την παροχή πρόσβασης μέσω διαδικτύου σε Φ.Ε.Κ. προηγουμένων ετών και συγκεκριμένα στα τεύχη: **α)** Α, Β, Δ, Α.Α.Π., Ε.Β.Ι. και Δ.Δ.Σ., η τιμή προσαυξάνεται, πέραν του ποσού της ετήσιας συνδρομής του 2007, κατά 40 € ανά έτος και ανά τεύχος και **β)** για το τεύχος Α.Ε.-Ε.Π.Ε. & Γ.Ε.ΜΗ., κατά 60 € ανά έτος παλαιότητας.

* Η καταβολή γίνεται σε όλες τις Δημόσιες Οικονομικές Υπηρεσίες (Δ.Ο.Υ.). Το πρωτότυπο διπλότυπο (έγγραφο αριθμ. πρωτ. 9067/28.2.2005 2η Υπηρεσία Επιτρόπου Ελεγκτικού Συνεδρίου) με φροντίδα των ενδιαφερομένων, πρέπει να αποστέλλεται ή να κατατίθεται στο Εθνικό Τυπογραφείο (Καποδιστρίου 34, Τ.Κ. 104 32 Αθήνα).
* Σημειώνεται ότι φωτοαντίγραφα διπλοτύπων, ταχυδρομικές Επιταγές για την εξόφληση της συνδρομής, δεν γίνονται δεκτά και θα επιστρέφονται.
* Οι οργανισμοί τοπικής αυτοδιοίκησης, τα νομικά πρόσωπα δημοσίου δικαίου, τα μέλη της Ένωσης Ιδιοκτητών Ημερησίου Τύπου Αθηνών και Επαρχίας, οι τηλεοπτικοί και ραδιοφωνικοί σταθμοί, η Ε.Σ.Η.Ε.Α., τα τριτοβάθμια συνδικαλιστικά Όργανα και οι τριτοβάθμιες επαγγελματικές ενώσεις δικαιούνται έκπτωσης πενήντα τοις εκατό (50%) επί της ετήσιας συνδρομής (τρέχον έτος + παλαιότητα).
* Το ποσό υπέρ Τ.Α.Π.Ε.Τ. [5% επί του ποσού συνδρομής (τρέχον έτος + παλαιότητα)], καταβάλλεται ολόκληρο (Κ.Α.Ε. 3512) και υπολογίζεται πριν την έκπτωση.
* Στην Ταχυδρομική συνδρομή του τεύχους Α.Σ.Ε.Π. δεν γίνεται έκπτωση.

Πληροφορίες για δημοσιεύματα που καταχωρούνται στα Φ.Ε.Κ. στο τηλ.: 210 5279000.
Φωτοαντίγραφα παλαιών Φ.Ε.Κ.: Μάρνη 8 τηλ.: 210 8220885, 210 8222924, 210 5279050.
Οι πολίτες έχουν τη δυνατότητα ελεύθερης ανάγνωσης των δημοσιευμάτων που καταχωρούνται σε όλα τα τεύχη της Εφημερίδας της Κυβερνήσεως πλην εκείνων που καταχωρούνται στο τεύχος Α.Ε.-Ε.Π.Ε και Γ.Ε.ΜΗ., από την ιστοσελίδα του Εθνικού Τυπογραφείου (www.et.gr).

Οι υπηρεσίες εξυπηρέτησης πολιτών λειτουργούν καθημερινά από 08:00 μέχρι 13:00



ΑΠΟ ΤΟ ΕΘΝΙΚΟ ΤΥΠΟΓΡΑΦΕΙΟ
ΚΑΠΟΔΙΣΤΡΙΟΥ 34 * ΑΘΗΝΑ 104 32 * ΤΗΛ. 210 52 79 000 * FAX 210 52 21 004
ΗΛΕΚΤΡΟΝΙΚΗ ΔΙΕΥΘΥΝΣΗ: http://www.et.gr – e-mail: webmaster.et@et.gr